


# Схема размещения рекламных конструкций в муниципальном образовании “Радищевский район” Ульяновской области (за исключением р.п.Радищево)

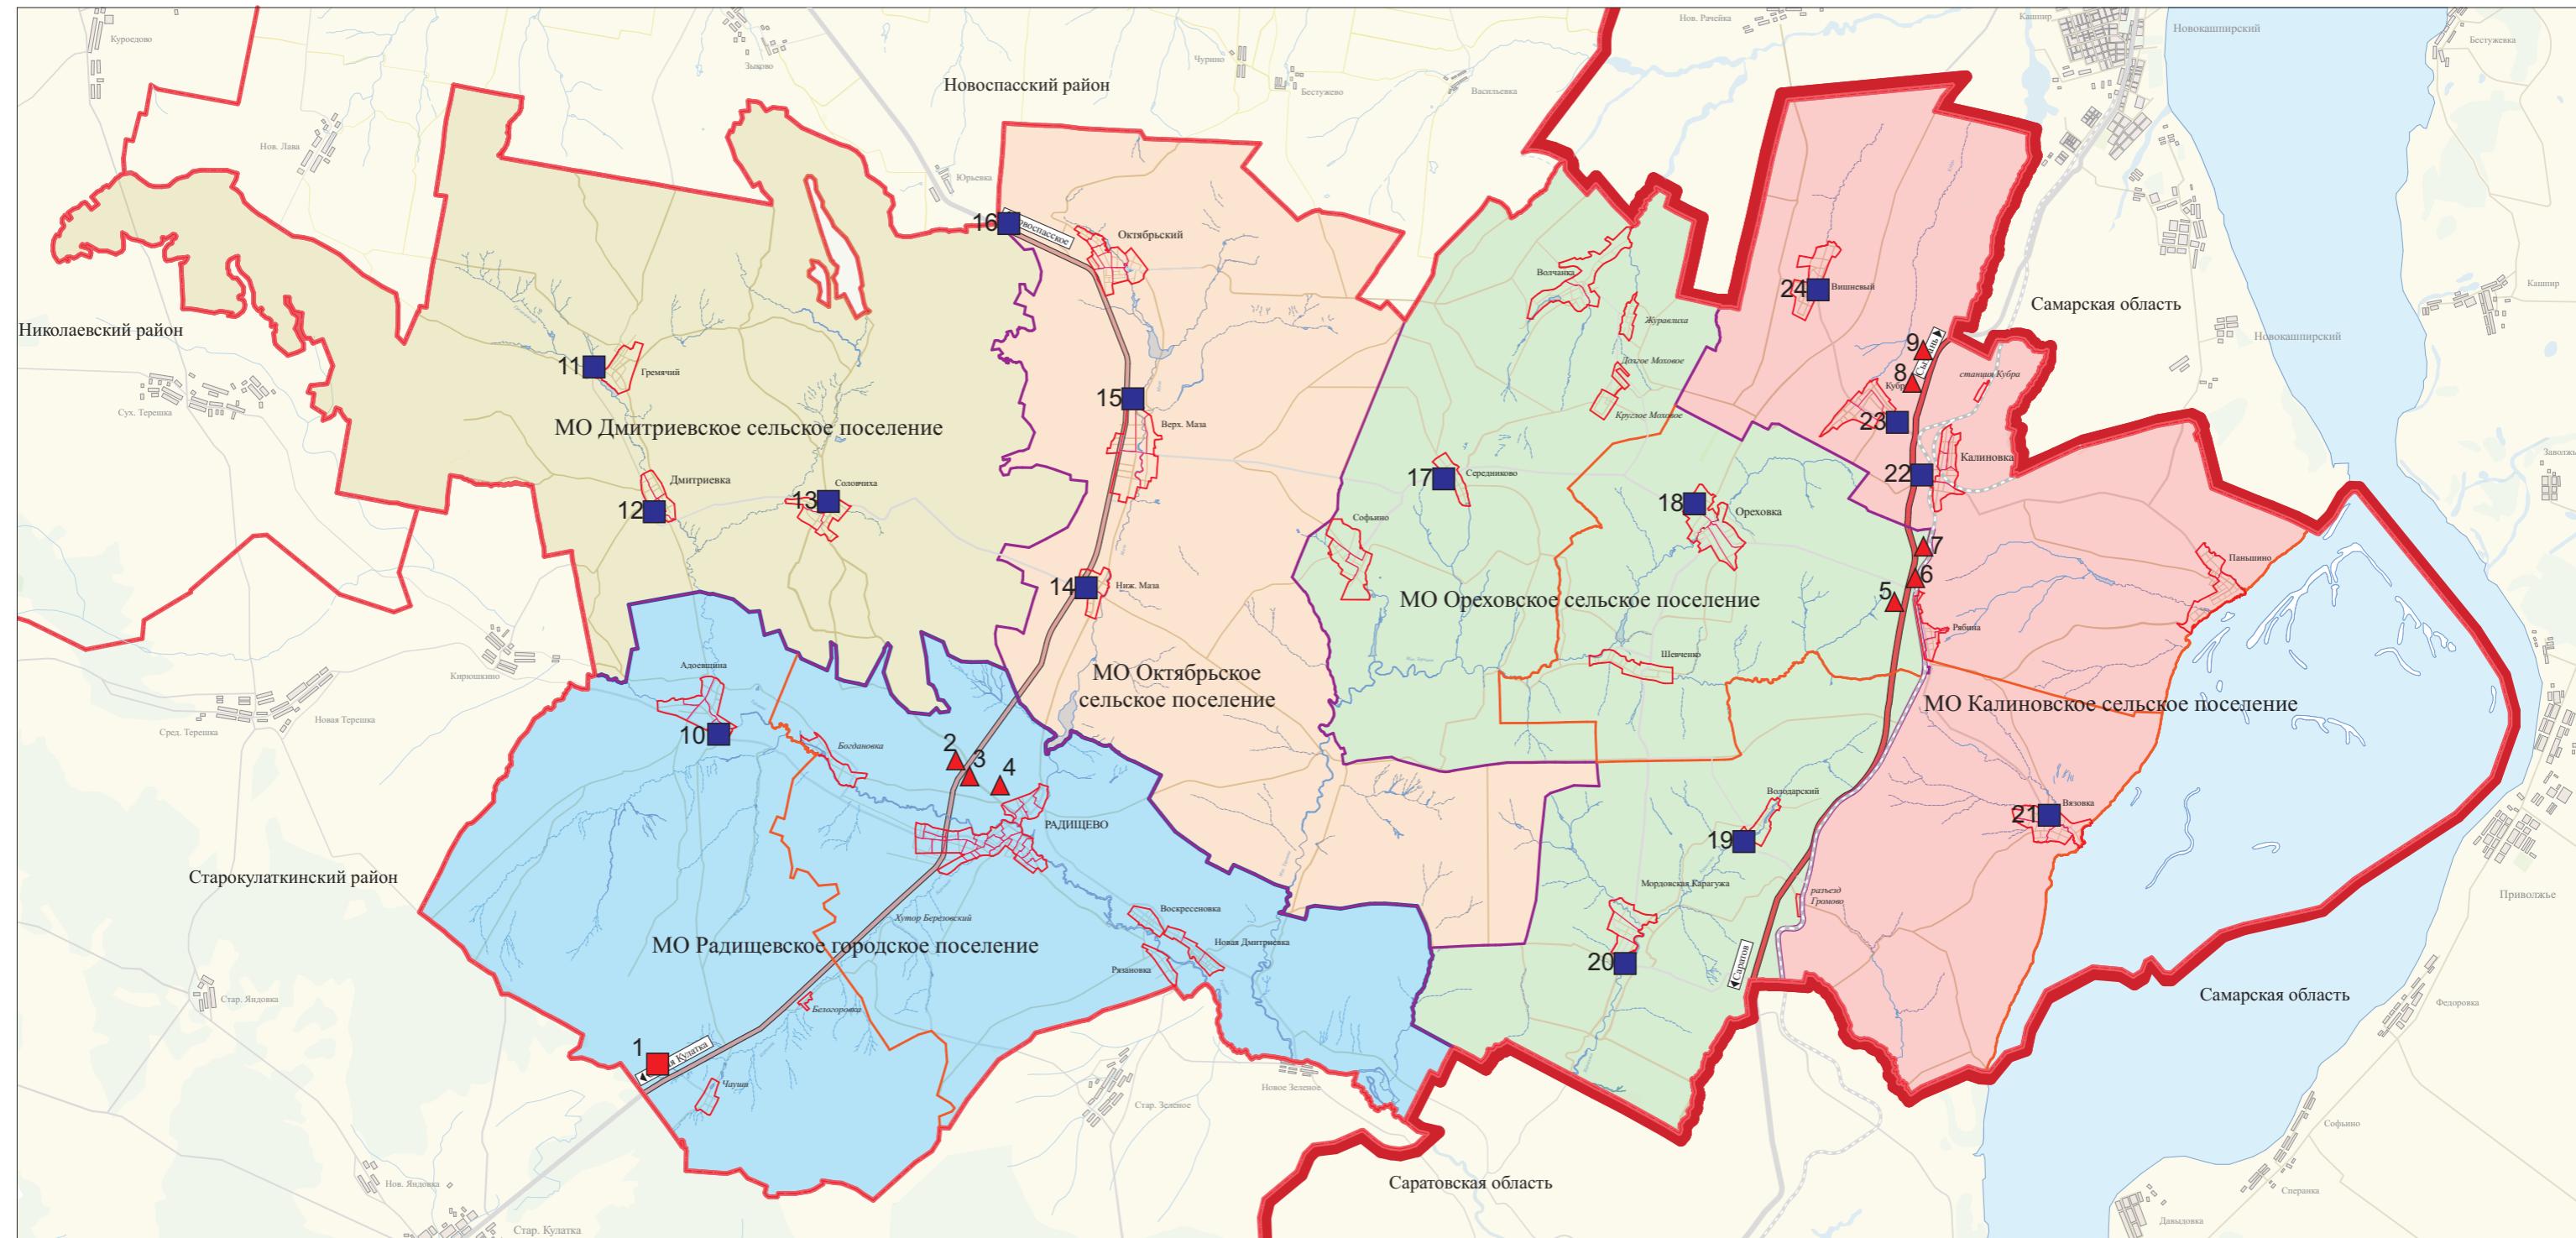

## Условные обозначения:

- Существующие рекламные конструкции
- Билборд (6x3м) - 1 шт.
- Билборд (6x3м) - 15 шт.
- ▲ Пylon (1,5x3,2м) - 8 шт.