

АДМИНИСТРАЦИЯ МУНИЦИПАЛЬНОГО ОБРАЗОВАНИЯ
РАДИЩЕВСКОЕ ГОРОДСКОЕ ПОСЕЛЕНИЕ
РАДИЩЕВСКОГО РАЙОНА УЛЬЯНОВСКОЙ ОБЛАСТИ

ПОСТАНОВЛЕНИЕ

14.08. 2012

№ 74

р.п. Радищево

Об утверждении схем водоснабжения и теплоснабжения муниципального образования Радищевское городское поселение Радищевского района Ульяновской области

В соответствии с Федеральным законом от 06.10.2003 №131-ФЗ «Об общих принципах организации местного самоуправления в Российской Федерации», с Федеральным законом от 07.12.2011 № 416-ФЗ «О водоснабжении и водоотведении», администрация муниципального образования Радищевское городское поселение Радищевского района Ульяновской области постановляет:

1. Утвердить схемы водоснабжения муниципального образования Радищевское городское поселение Радищевского района Ульяновской области. (Приложение 1).

2. Утвердить схемы теплоснабжения муниципального образования Радищевское городское поселение Радищевского района Ульяновской области. (Приложение 2).

2. Настоящее постановление вступает в силу со дня его опубликования (обнародования).

3. Контроль по исполнению настоящего постановления оставляю за собой.

Глава администрации




И.А.Фокеев

Сельскохозяйственный район Радичевский
Блочная котельная 50 лет ВЛКСМ

УПВРЭС(ДПО)

Глава Администрации
МО Радичевское городское поселение
Фокеев И.А.

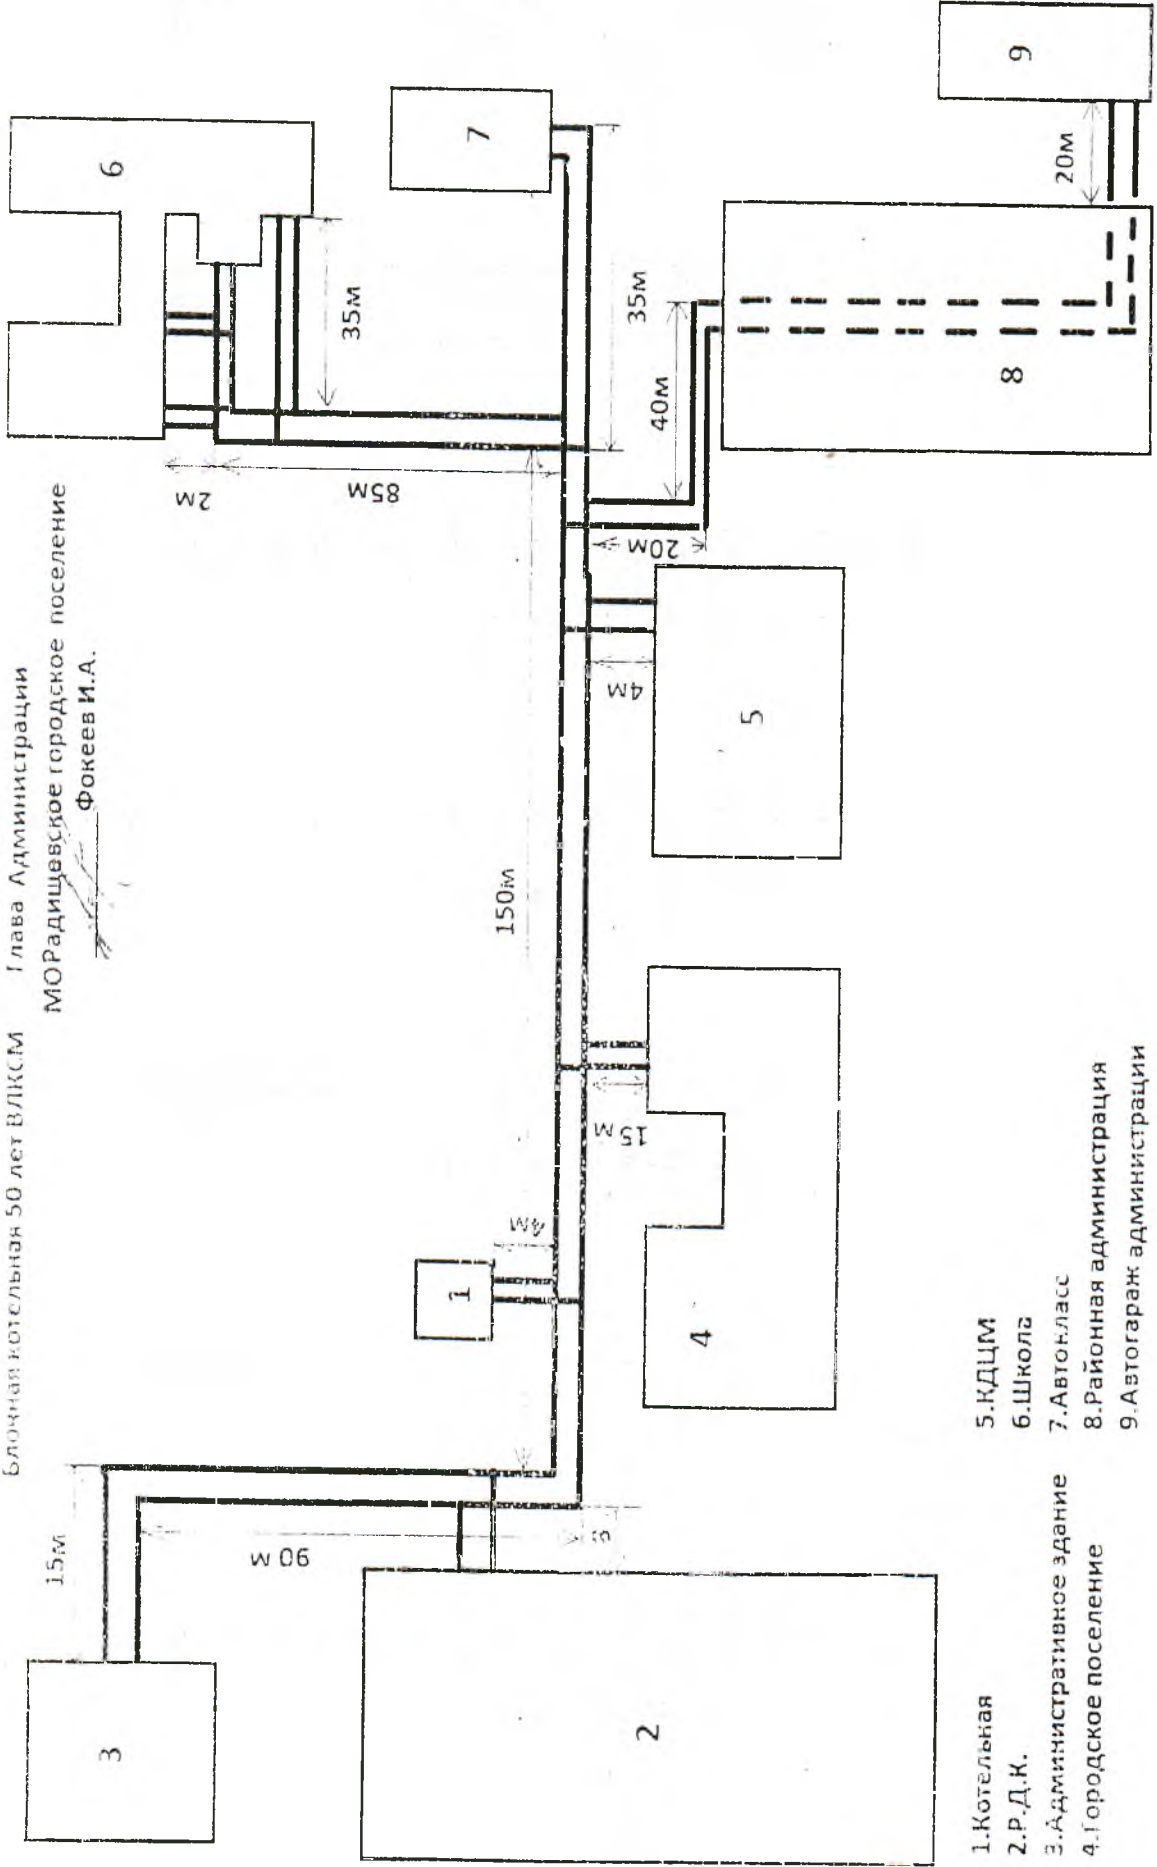


- 1. Котельная
- 2. Р.Д.К.
- 3. Административное здание
- 4. Городское поселение

- 5. КДЦМ
- 6. Школа
- 7. Автонокласс
- 8. Районная администрация
- 9. Автогаж администрация

Схема тепло сетей р.п. Радищево
Блочная котельная больничный комплекс

УТВЕРЖДАЮ:
Глава Администрации
МО Радищевское городское поселение
Фокеев И.А.

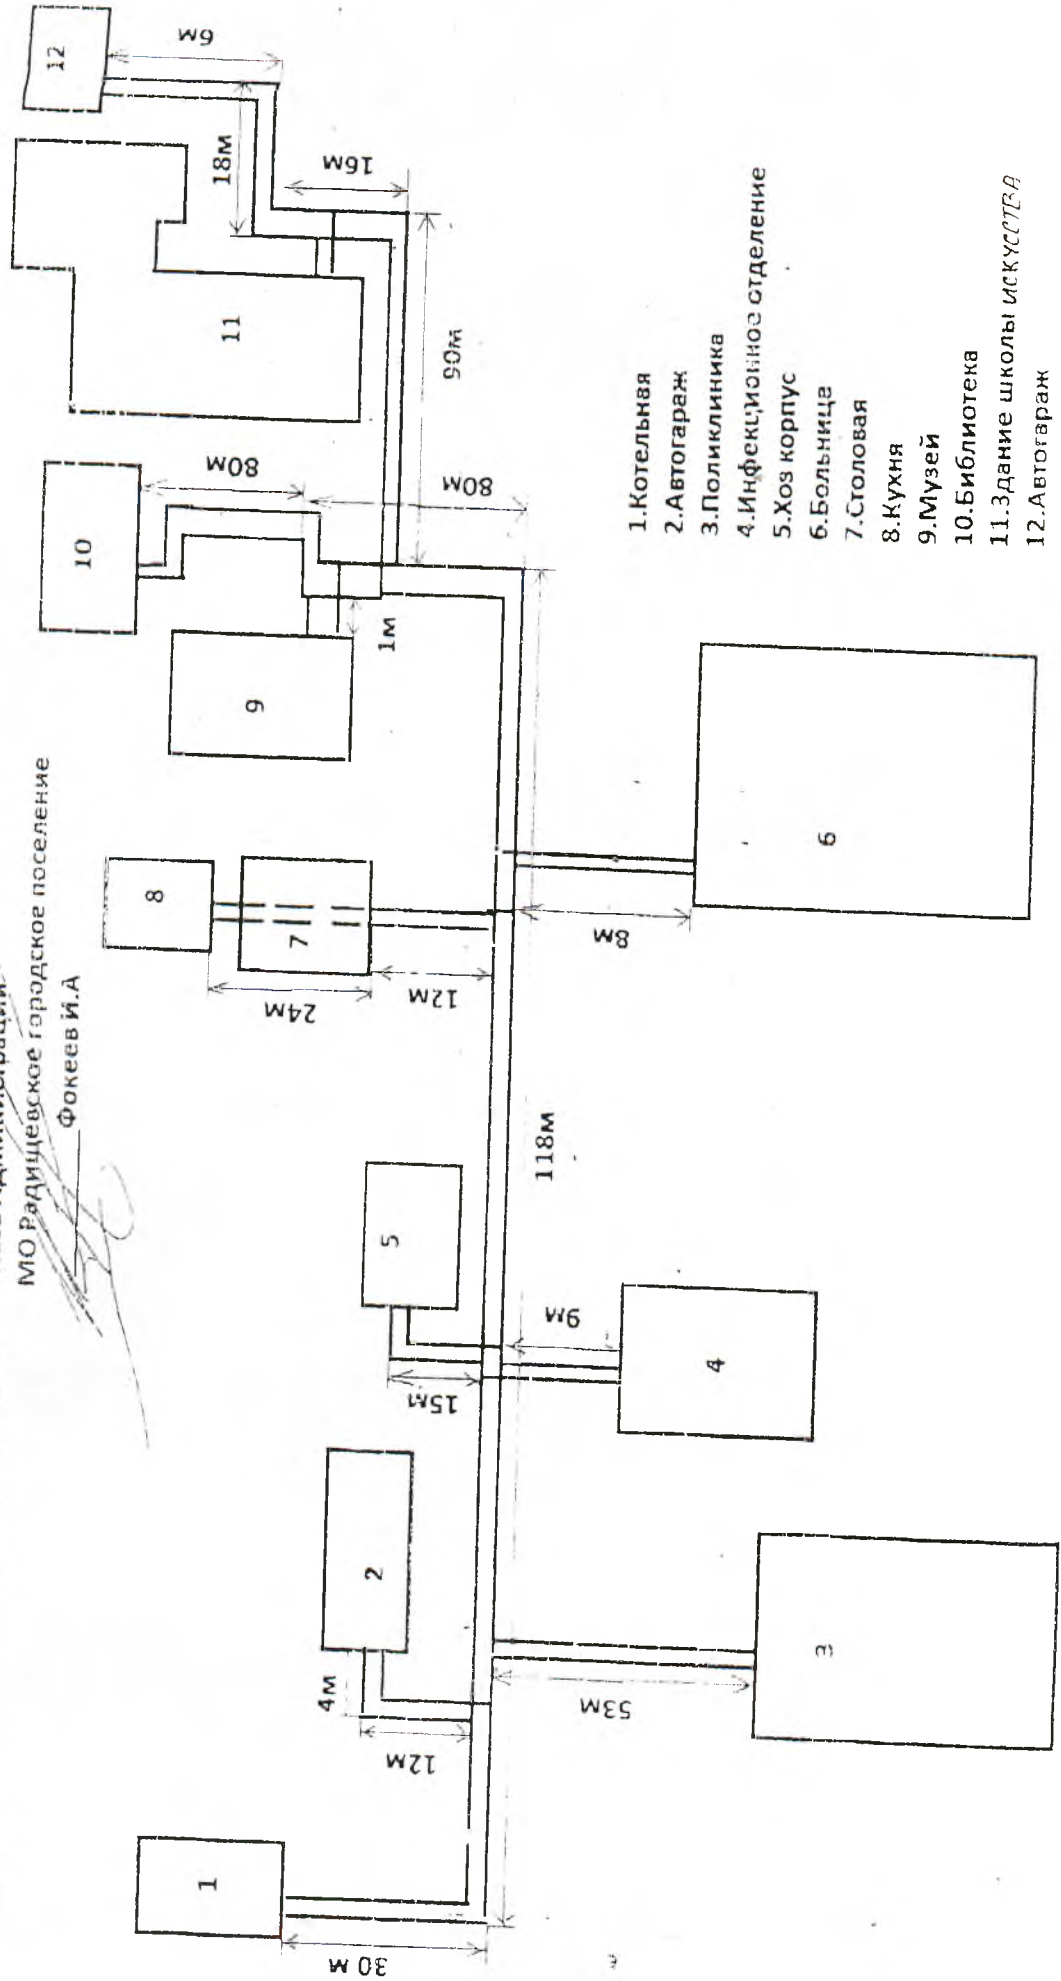

- 1. Котельная
- 2. Автогараж
- 3. Поликлиника
- 4. Инфекционное отделение
- 5. Хоз корпус
- 6. Больница
- 7. Столовая
- 8. Кухня
- 9. Музей
- 10. Библиотека
- 11. Здание школы ИСКУССТВ
- 12. Автогараж